


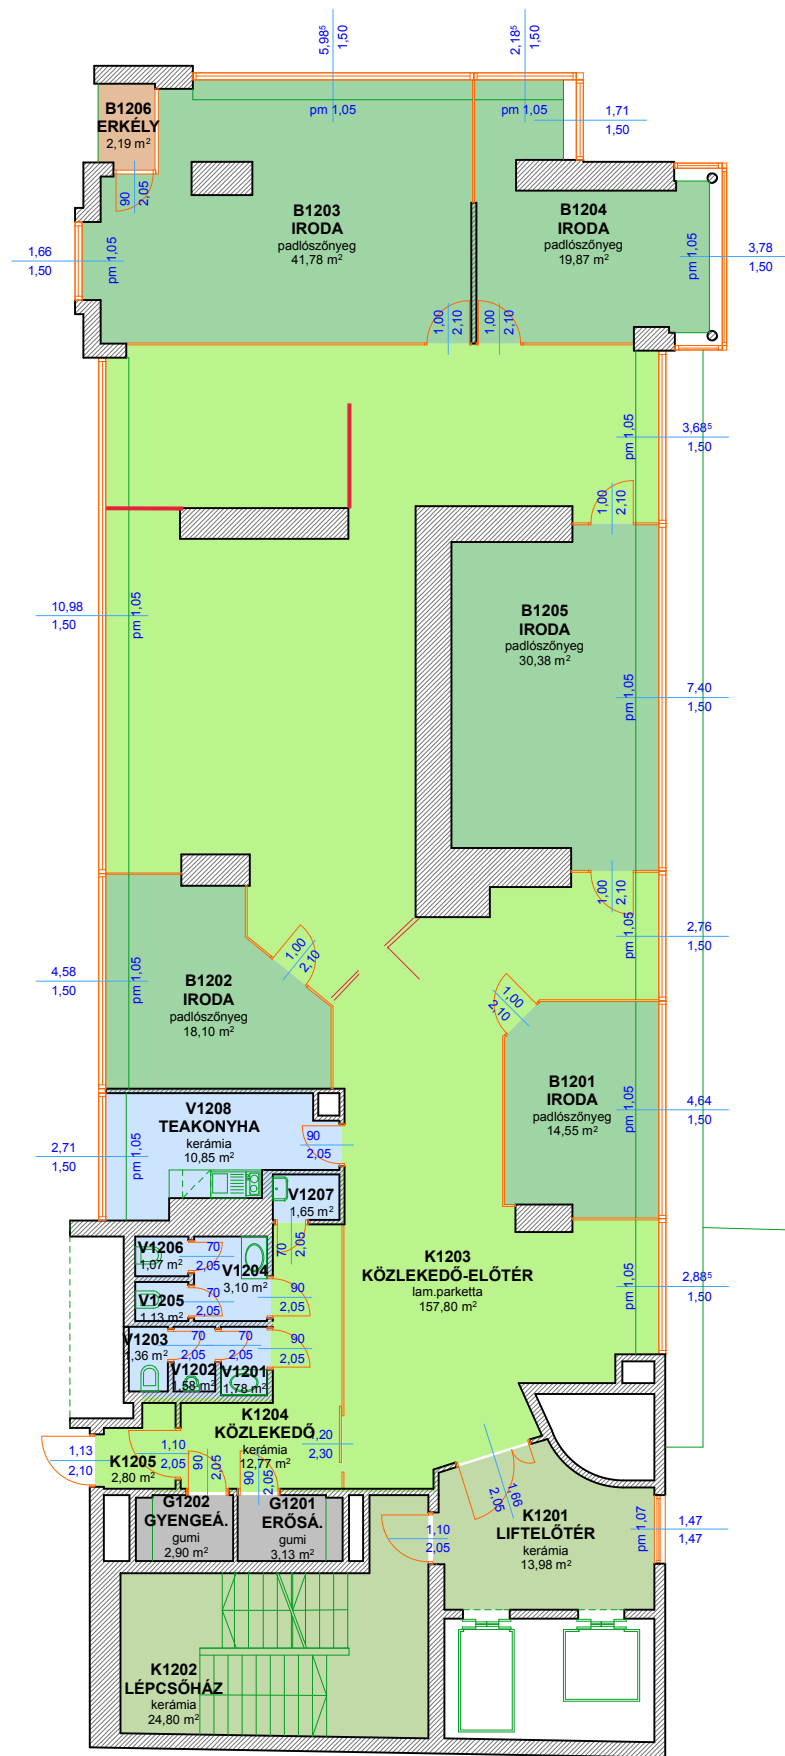

A meglévő tervlapok a szerkezeti rétegrendekről nem tartalmaztak információt.

Uniqa Plaza
1053 Budapest, V. Szép u. 2.

12. emeleti alaprajz

Állapotfelmérési terv

2010.12.12.