


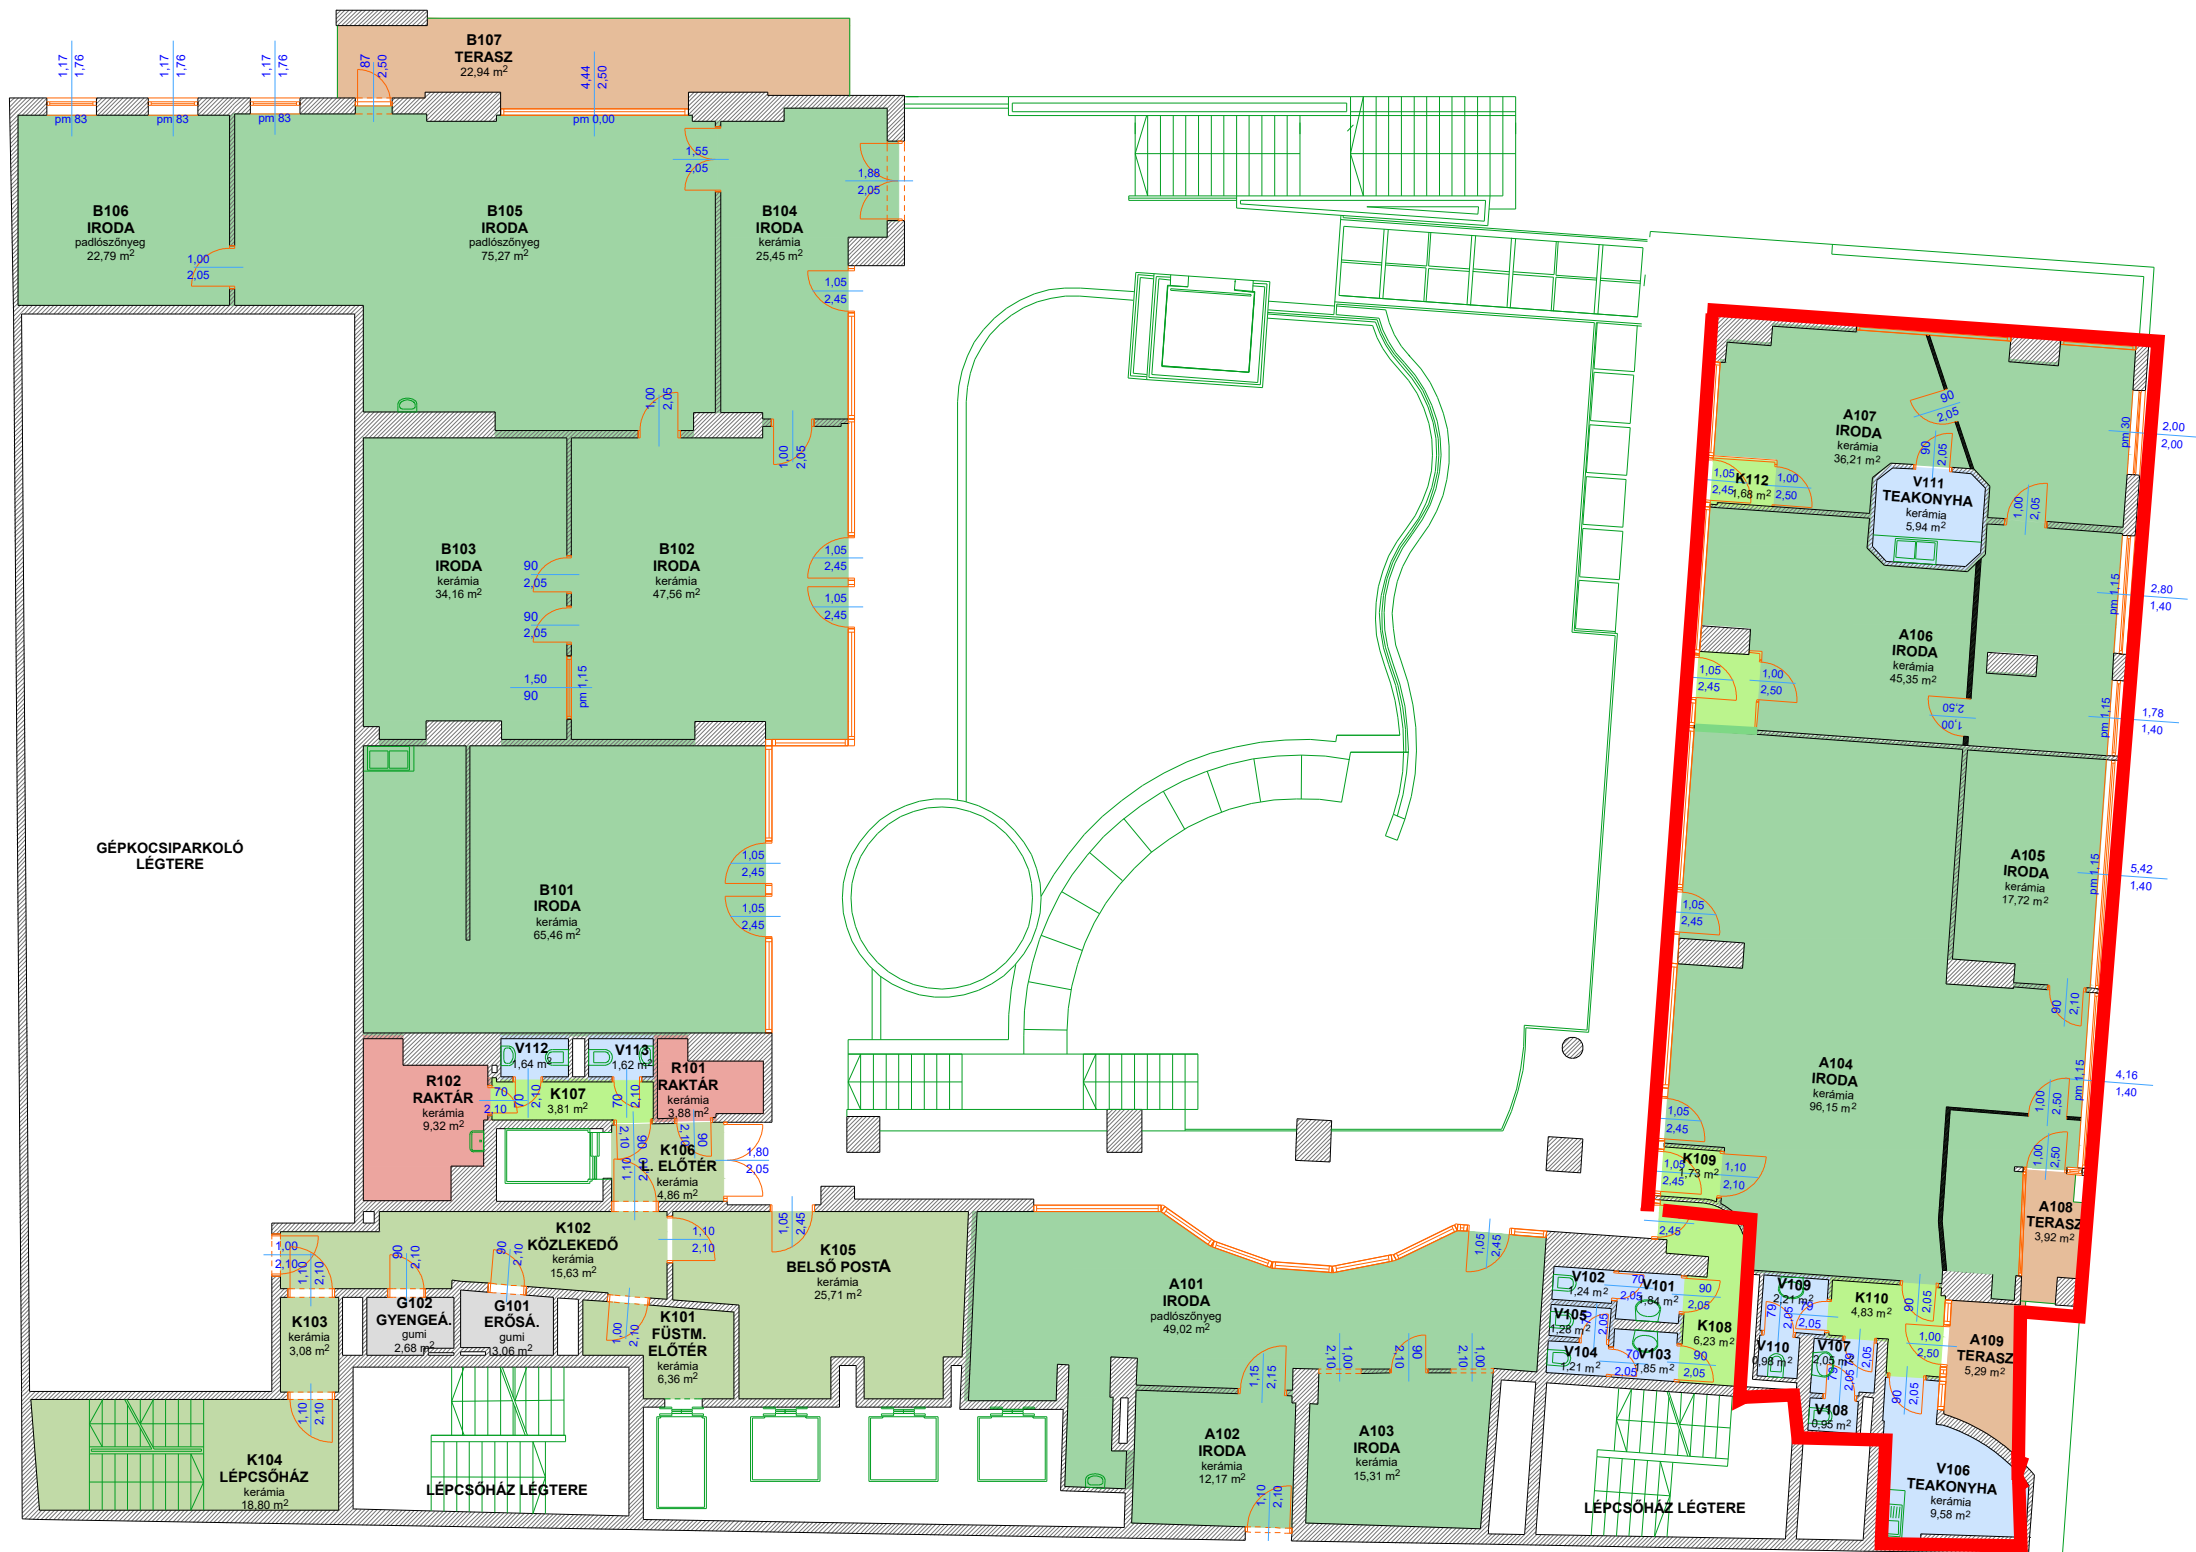

A meglévő tervlapok a szerkezeti rétegekről nem tartalmaztak információt.

Uniqa Plaza
1053 Budapest, V. Szép u. 2.

1. emeleti alaprajz

Created in Free Online PDF to DWG Converter by CADSoftTools
Állapotfelmérési terv 2010.12.12.
<http://www.cadsofttools.com/pdf-to-dwg-online/>

É-03