


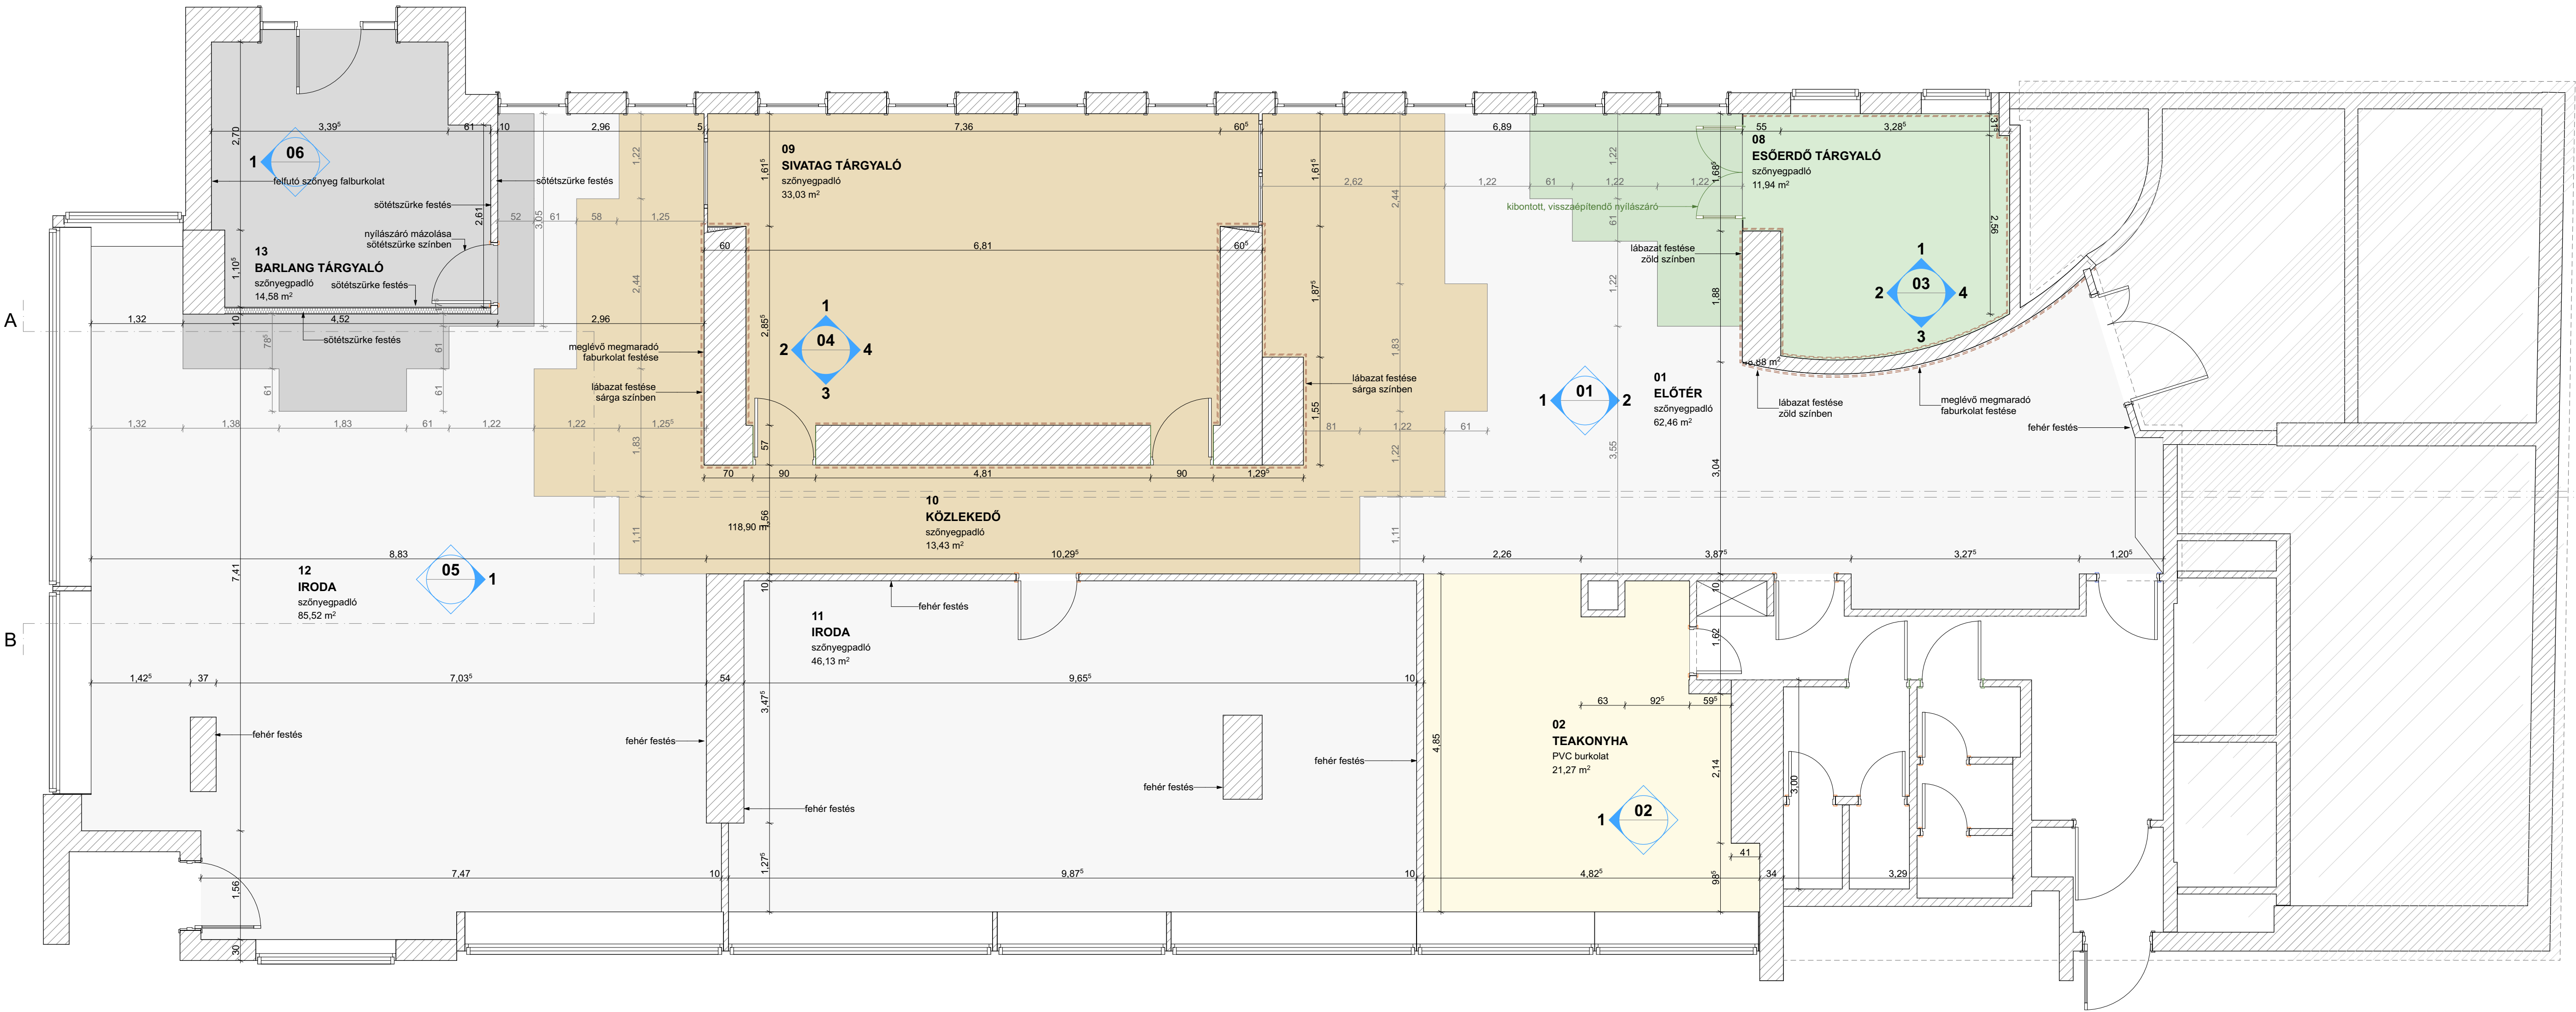

JELMAGYARÁZAT

- sárga elemes padlószőnyeg - Shaw Contract Haven Familiar Golden (35210)
- zöld elemes padlószőnyeg - Shaw Contract Off the Grid Seek Moss (15326)
- sötétszürke tekercses padlószőnyeg - Shaw Contract Off the Grid Beyond Cliff (15530)
- világoszürke elemes padlószőnyeg - Shaw Contract Material Matters Wander Delicate (37515)
- bézs PVC - Gerflor Ultra Diopside (7383)

UNIQUA PLAZA 10.emelet.

BELSŐÉPÍTÉS

2019. 10. 08.

2
burkolati terv 1:50

lépték

megrendelő

képviselő

tervező